


Anlage 2 zur Drucksache Nr. 0363 (IV) BDs Lageplan Haltestelle Leinaustraße

geplottet am: 09.05.2017 gespeichert unter: P:\004867_Hbstg_Leinaustraße\41_Verkehrsanlage\Lph4_Genehmigungsplanung\Drucksache\Region\Zeichnung\4867_VA4LA_DS_R.dwg

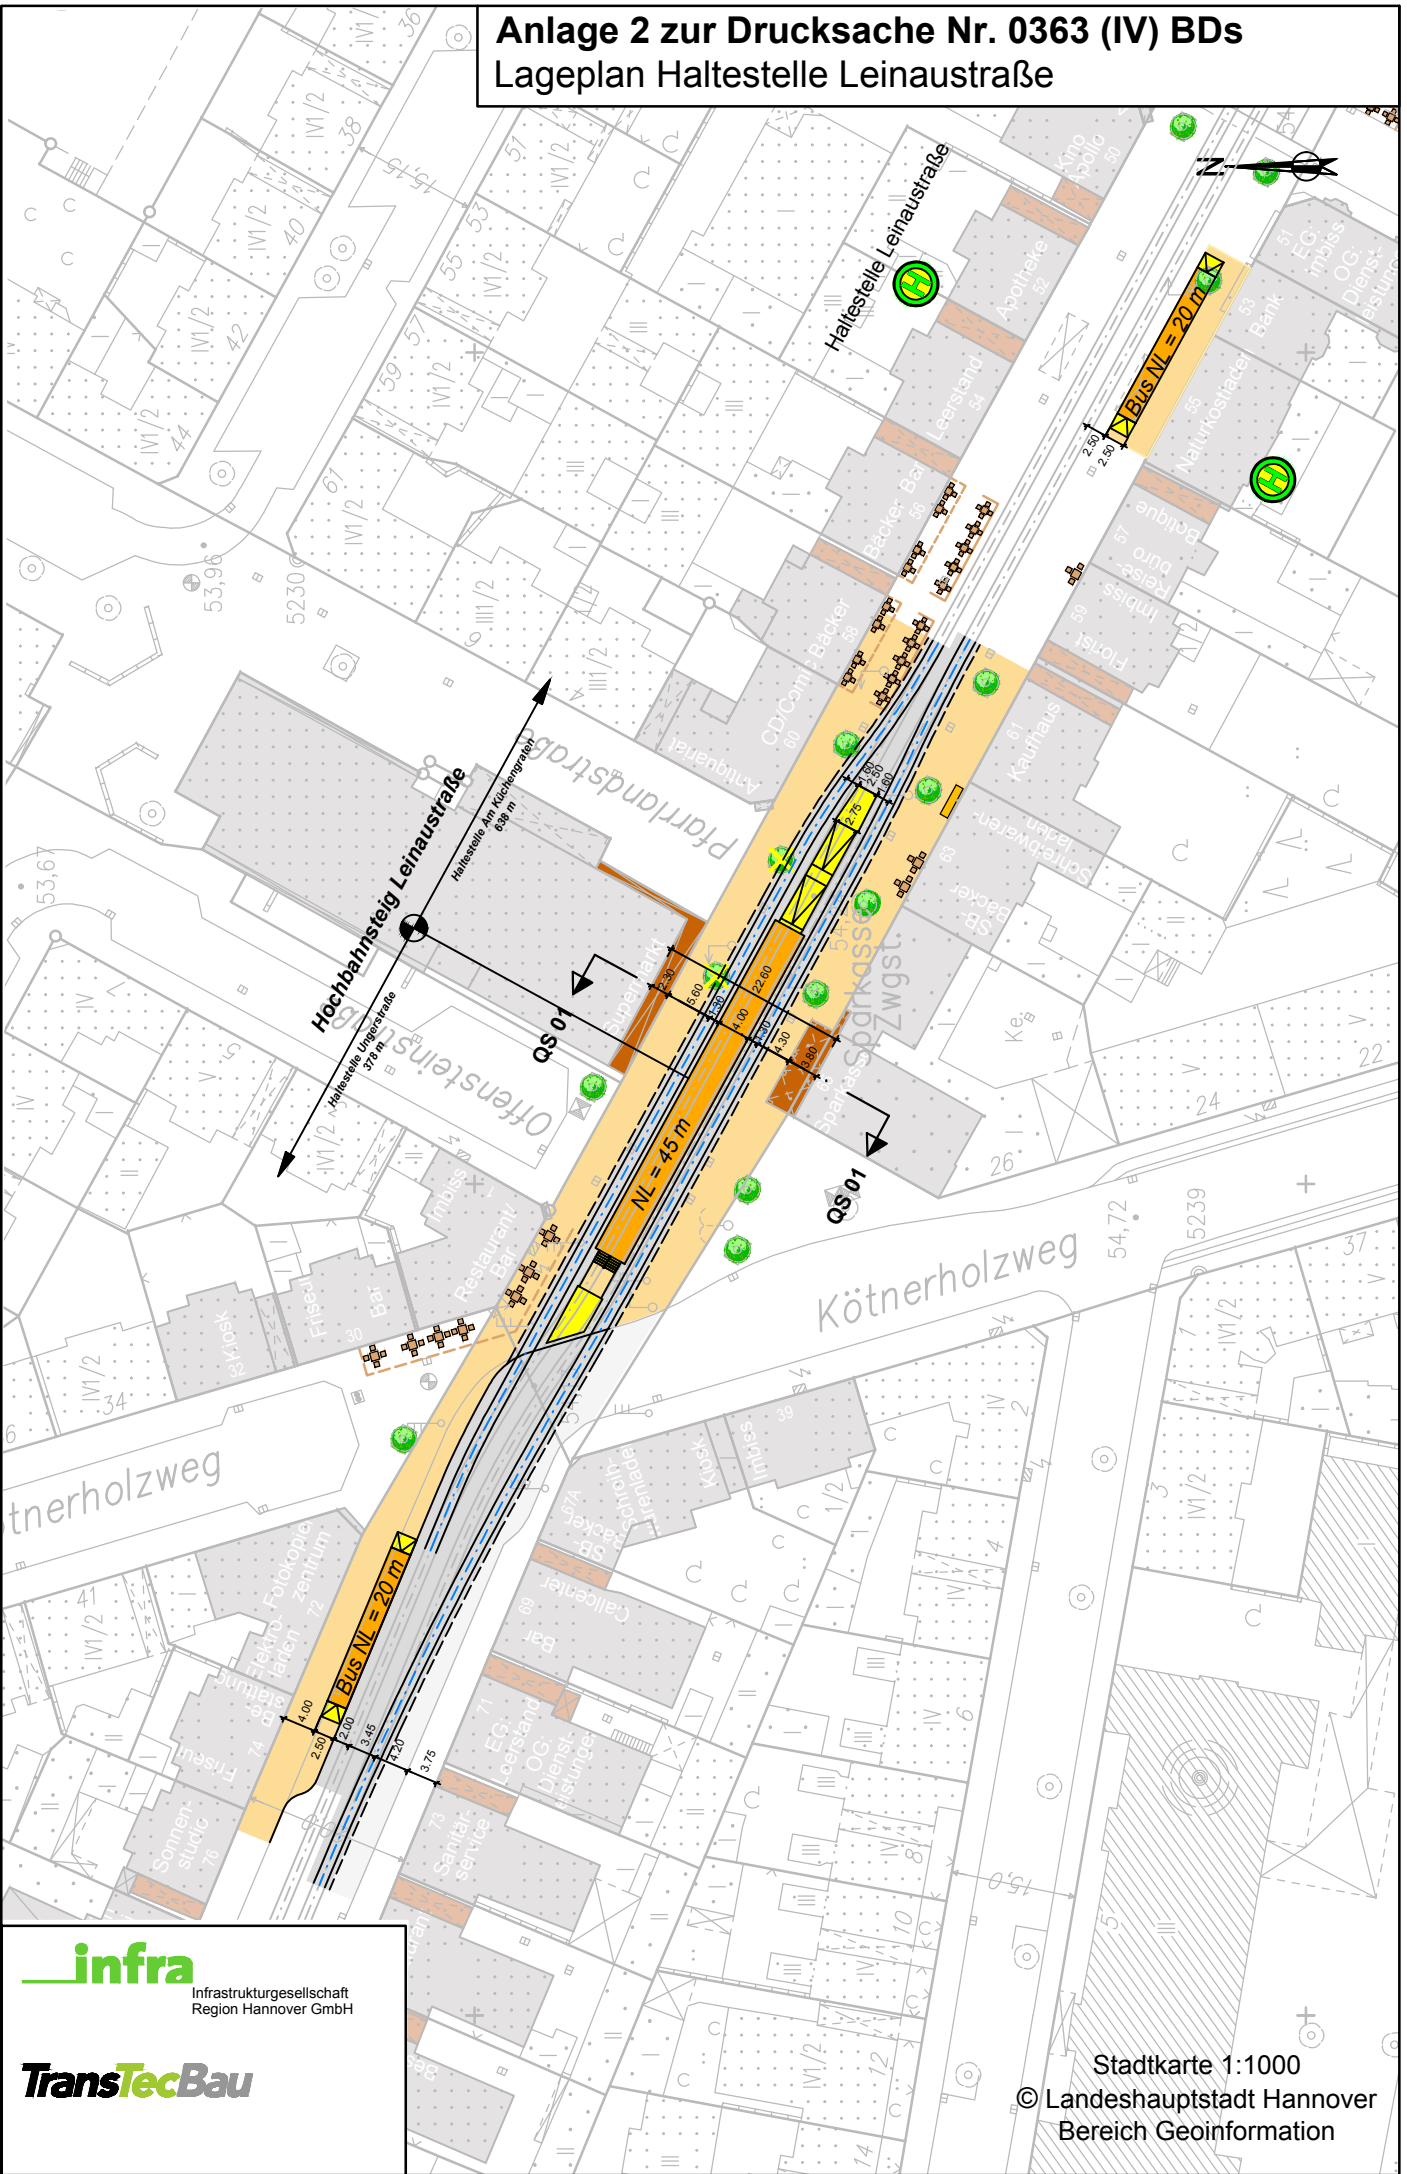

infra
Infrastrukturgesellschaft
Region Hannover GmbH

TransTecBau

Stadtkarte 1:1000
© Landeshauptstadt Hannover
Bereich Geoinformation