


geplant am: 18.12.2014 gespeichert unter: P:\004801\_Hbstg\_Küchengarten\41\_Verkehrsanlage\lph0\_Machbarkeitsuntersuchung\Zeichnungen\4801\_VA00A-V3a.dwg

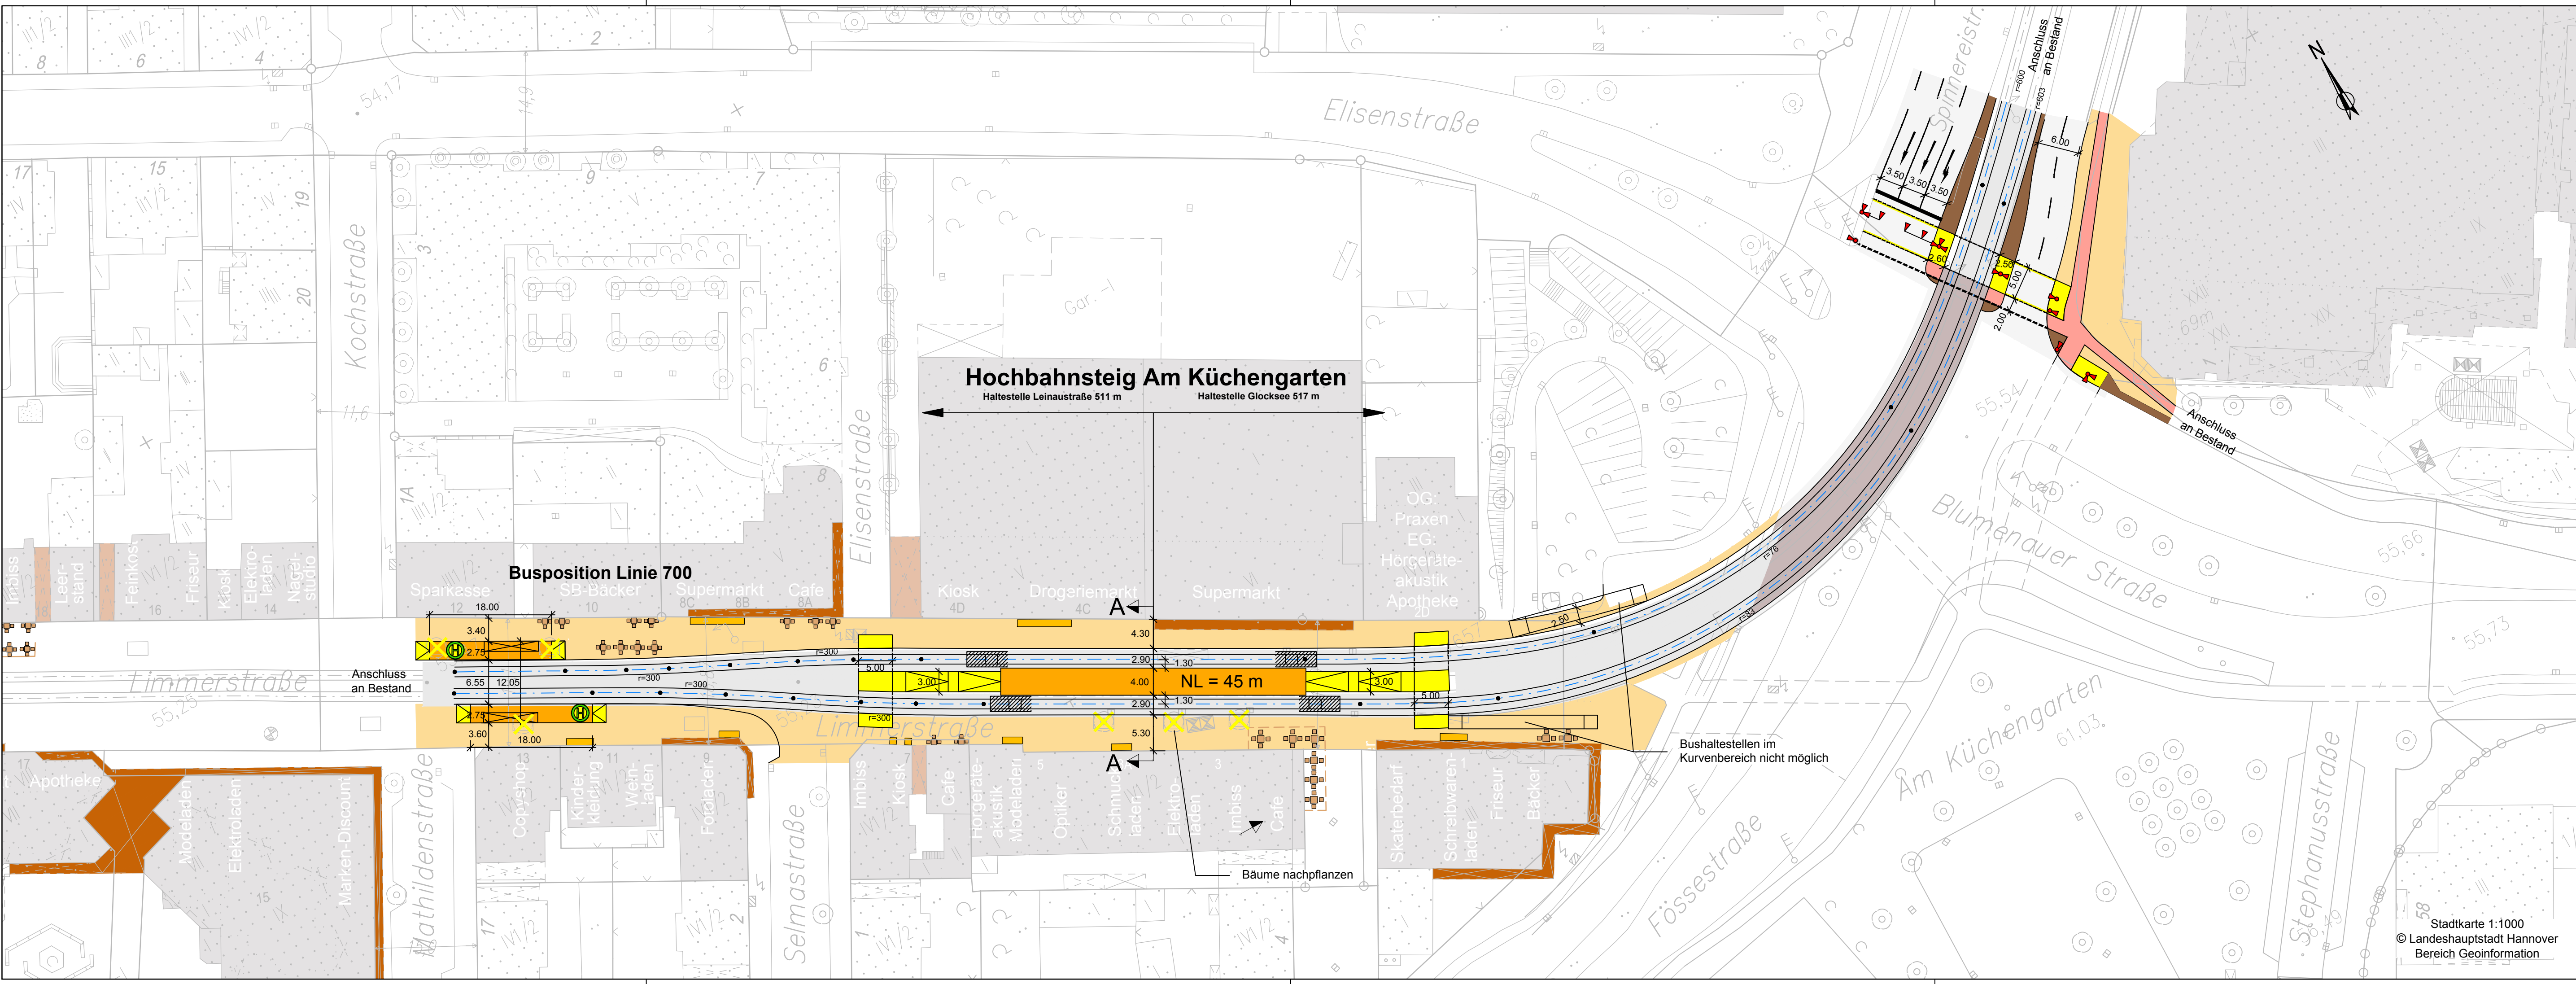

### Legende

- Fahrbahn
- Fahrbahn und Gleisbereich
- besonderer Bahnkörper
- Radweg
- Gehweg
- Überweg, Rampe, Treppe, Aufgang
- Haltestellenbereich
- Sicherheitsstreifen
- Grünfläche
- X Baum entfällt
- Baum neu
- H Bushaltestelle
- Stadtbahn Anfang / Ende
- Schleppekurve Gelenkbus
- + Lichtsignalanlage
- + Außengastronomie

Ind.	Art der Änderung/Ergänzung	Datum
		TransTecBau

Projekt-Nr.: 4801	Entwurfsverfasser: Hannover.
Bearb.: Löt 12/2014	gepr.: Hartmann 12/2014
Zchg.: VA 0 LA 3a	

**TransTecBau**  
 TransTec Bauplanungs- und Managementgesellschaft Hannover mbH  
 Ira-Wolkowa-Weg 1, D-30167 Hannover  
 T: 0511/3995-1000, F: 0511/3995-1299  
 e-mail: info@transtecbau.de  
 Internet: www.transtecbau.de

Projekt: 1412.01	Vorhabenträger: Hannover.
Blatt:	

**infra**  
 Infrastrukturgesellschaft Region Hannover GmbH

Anl.: Blatt:	<b>Stadtbahnstrecke D-West</b>
Größe: B: 29,7 cm L: 116 cm F: 0,34 m²	<b>Hochbahnsteig Am Küchengarten</b>
Verkehrsanlage Straße/Gleis	Limmerstraße
M 1: 500	- Machbarkeitsstudie - <b>Lageplan Variante 3a</b>

VORABZUG 18.12.2014

Stadtkarte 1:1000  
 © Landeshauptstadt Hannover  
 Bereich Geoinformation